


PEST MEGYE TERÜLETRENDEZÉSI TERVÉNEK MÓDOSÍTÁSA

3.11. sz. melléklet Tanyás területek övezete

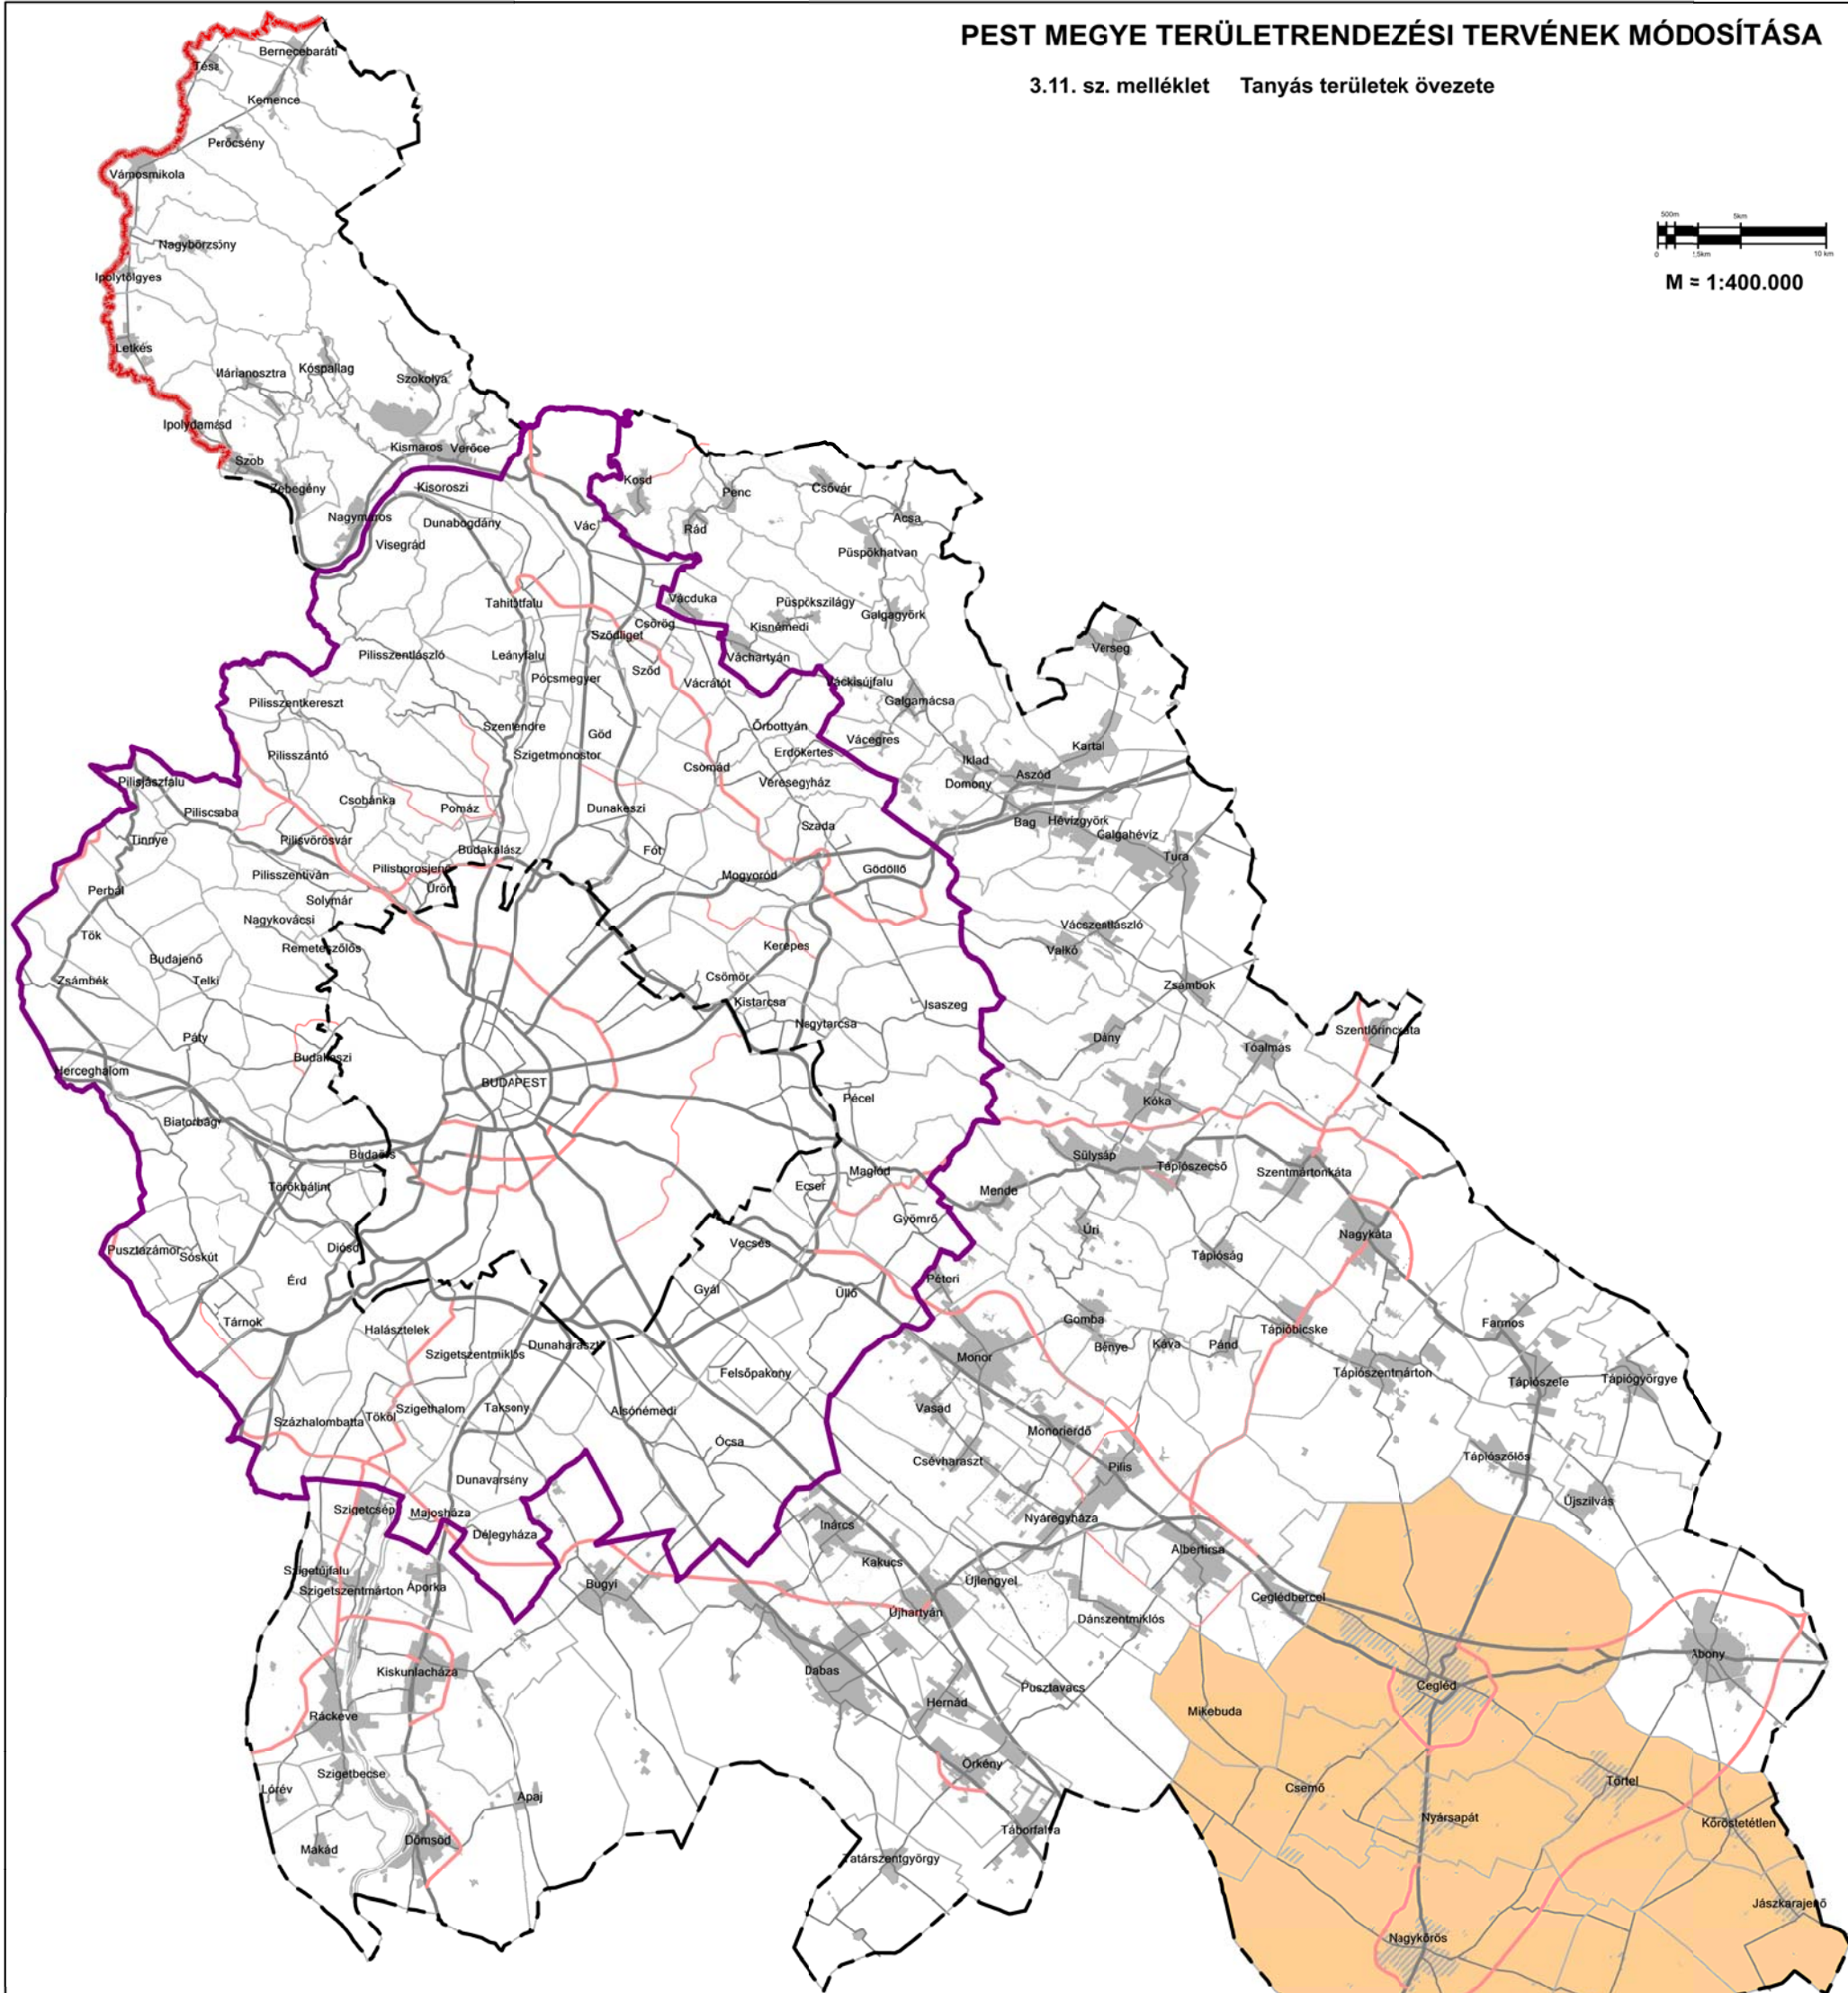

JELMAGYARÁZAT

Szabályozási elemek:

Tanyás területek övezete által érintett település

Alaptérképi elemek:

- országhatár
- megyehatár
- BATrT határa
- települési közigazgatási határ
- települési terület
- gyorsforgalmi út
- főút
- térségi összekötő út
- mellékút

Adatszolgáltató:
- Pest Megyei Önk.

Alaptérkép:
- állami alapadatbázisok felhasználásával készült,
- adatszolgáltató: BFKH-FTF,
- adatszolgáltatás sorszáma: 101.

MEGBÍZÓ	TERVEZŐ
 Pest Megye Önkormányzata	 Pestterv Kft. (www.pestterv.hu)