



PEST MEGYE TERÜLETRENDEZÉSI TERVÉNEK MÓDOSÍTÁSA

3.13.3. sz. melléklet Turisztikai fejlesztések támogatott célterületének övezete

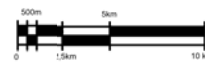

M = 1:400.000

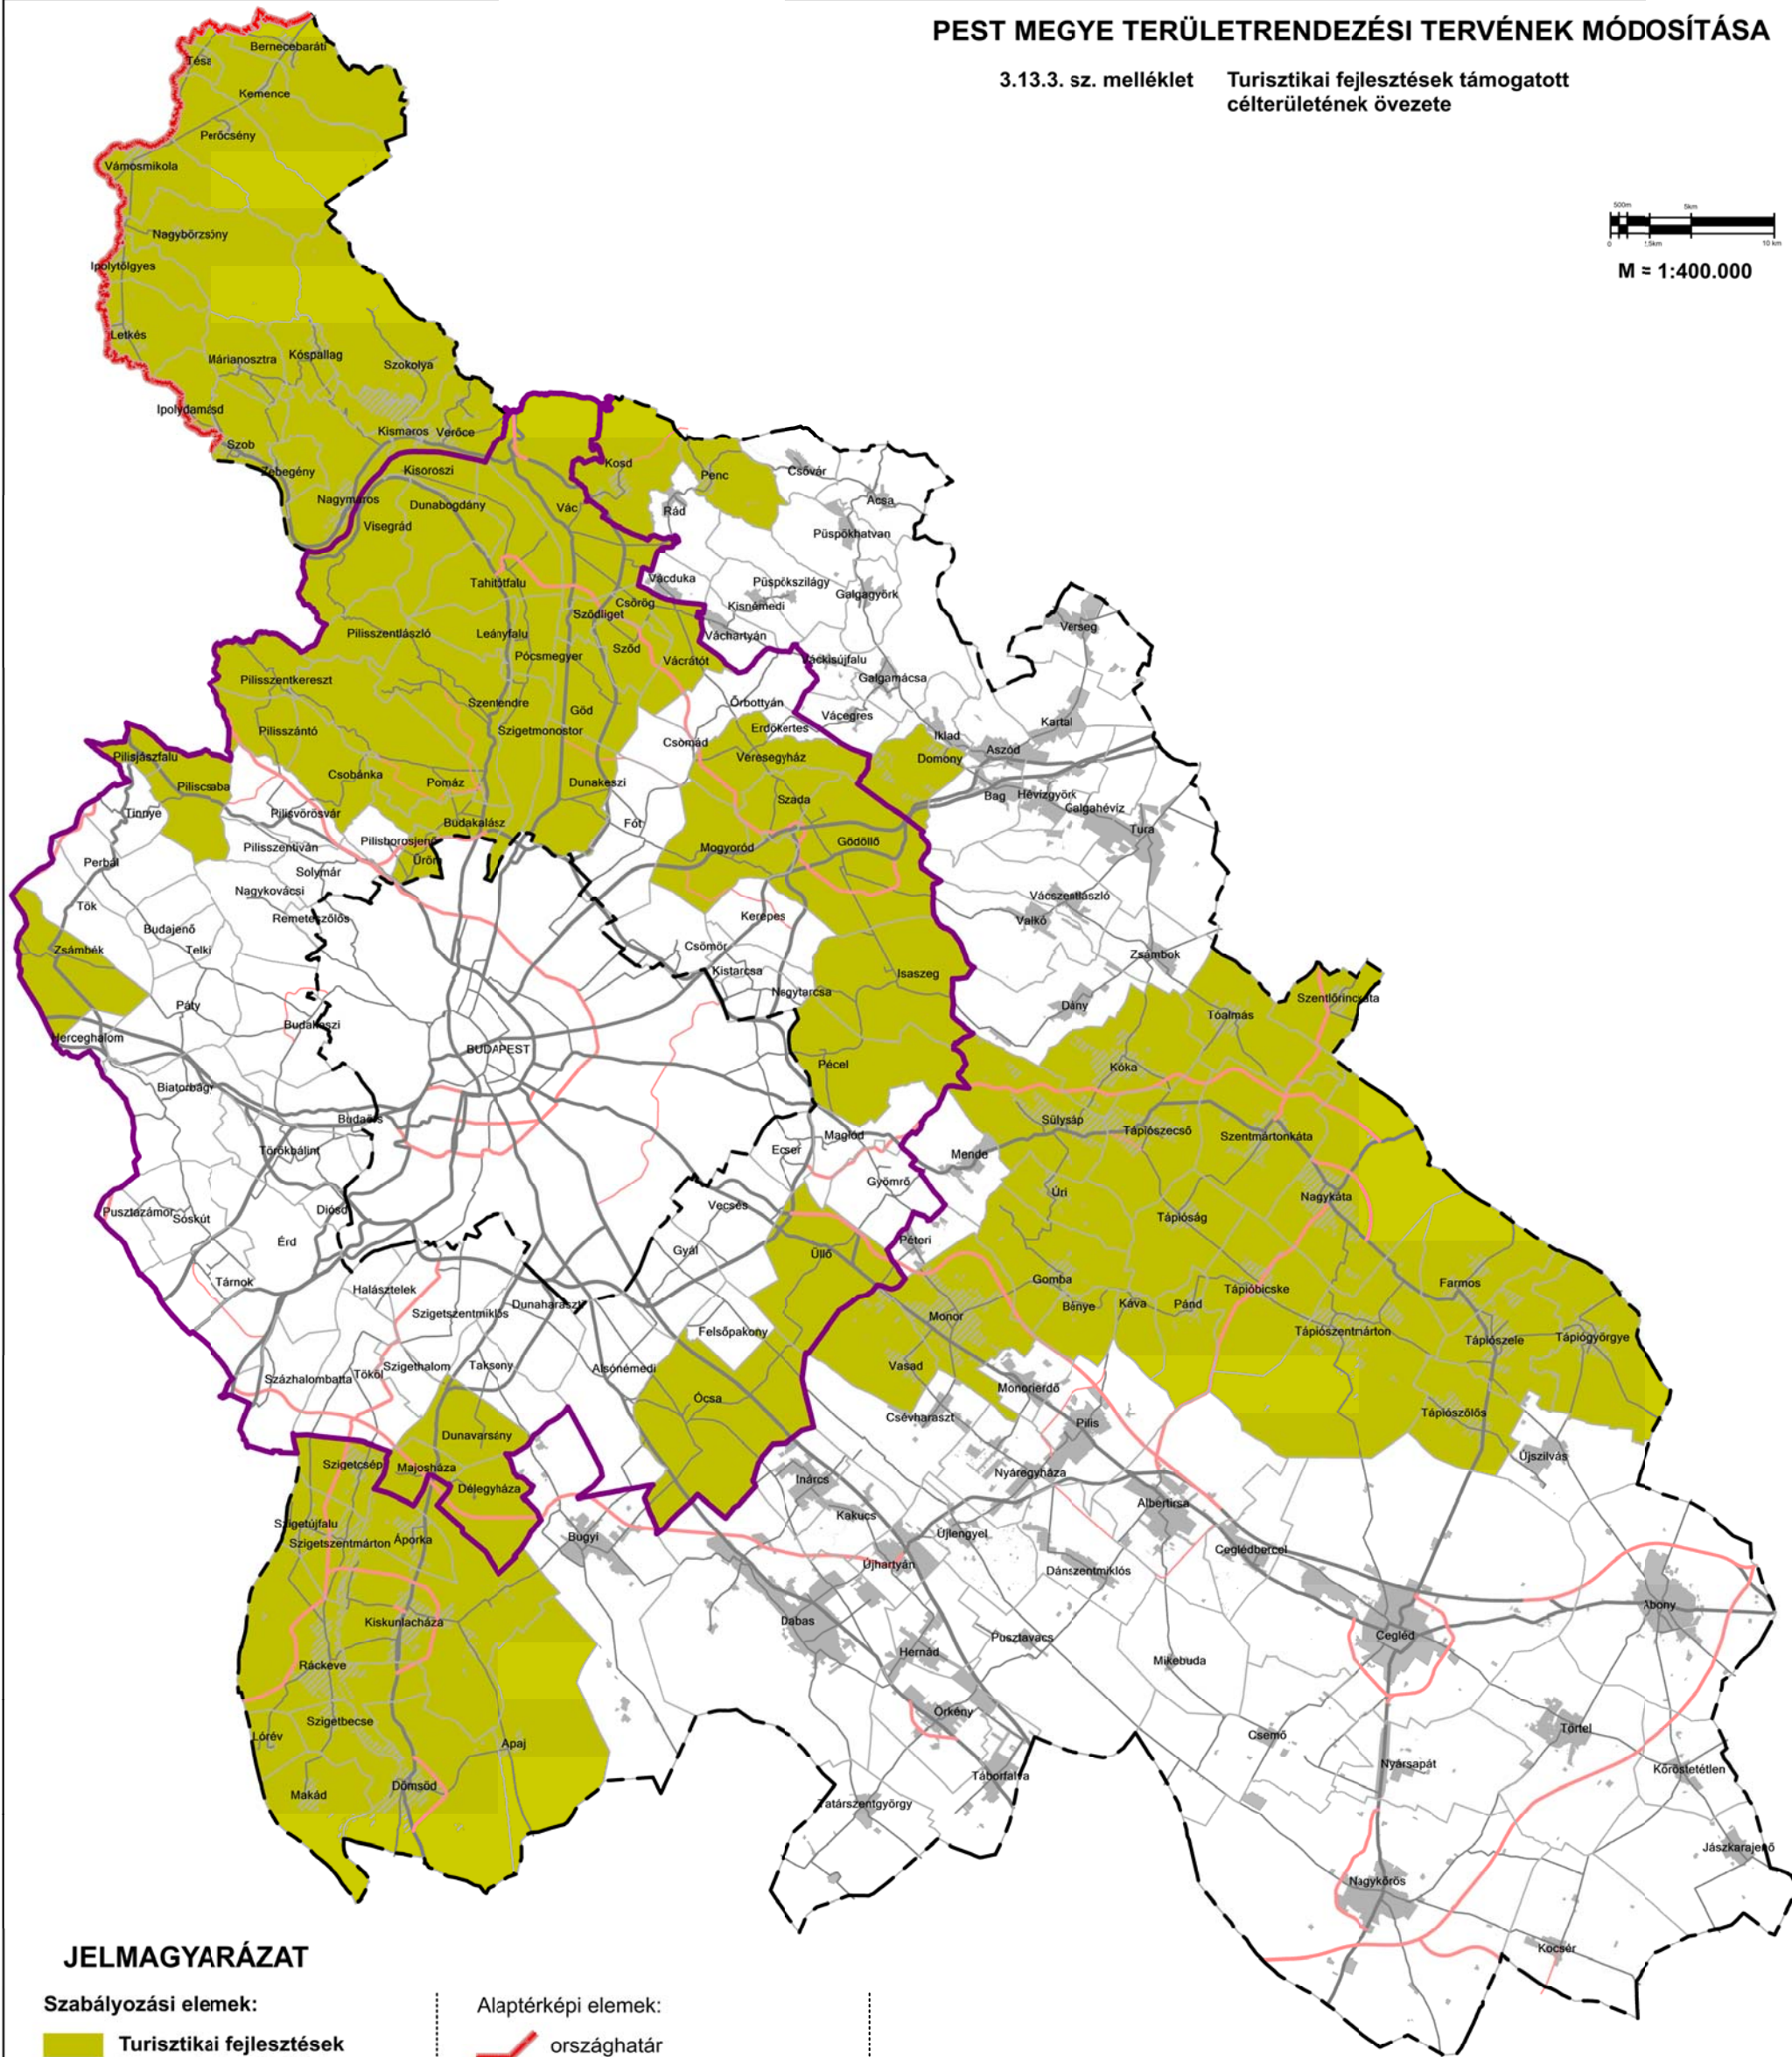

JELMAGYARÁZAT

Szabályozási elemek:

Turisztikai fejlesztések támogatott célterülete által érintett település

Alaptérképi elemek:

- országhatár
- megyehatár
- BATrT határa
- települési közigazgatási határ
- települési terület
- gyorsforgalmi út
- főút
- térségi összekötő út
- mellékút

Adatszolgáltató:

- Pest Megyei Önkormányzat

Alaptérkép:

- állami alapadatbázisok felhasználásával készült,

- adatszolgáltató: BFKH-FTF,

- adatszolgáltatás sorszáma: 101.

MEGBÍZÓ	TERVEZŐ
 Pest Megye Önkormányzata	 Pestterv Kft. (www.pestterv.hu)