


# PEST MEGYE TERÜLETRENDEZÉSI TERVÉNEK MÓDOSÍTÁSA

3.13.5. sz. melléklet Térségi zöldhálózat fejlesztés célterületének övezete



M = 1:400.000

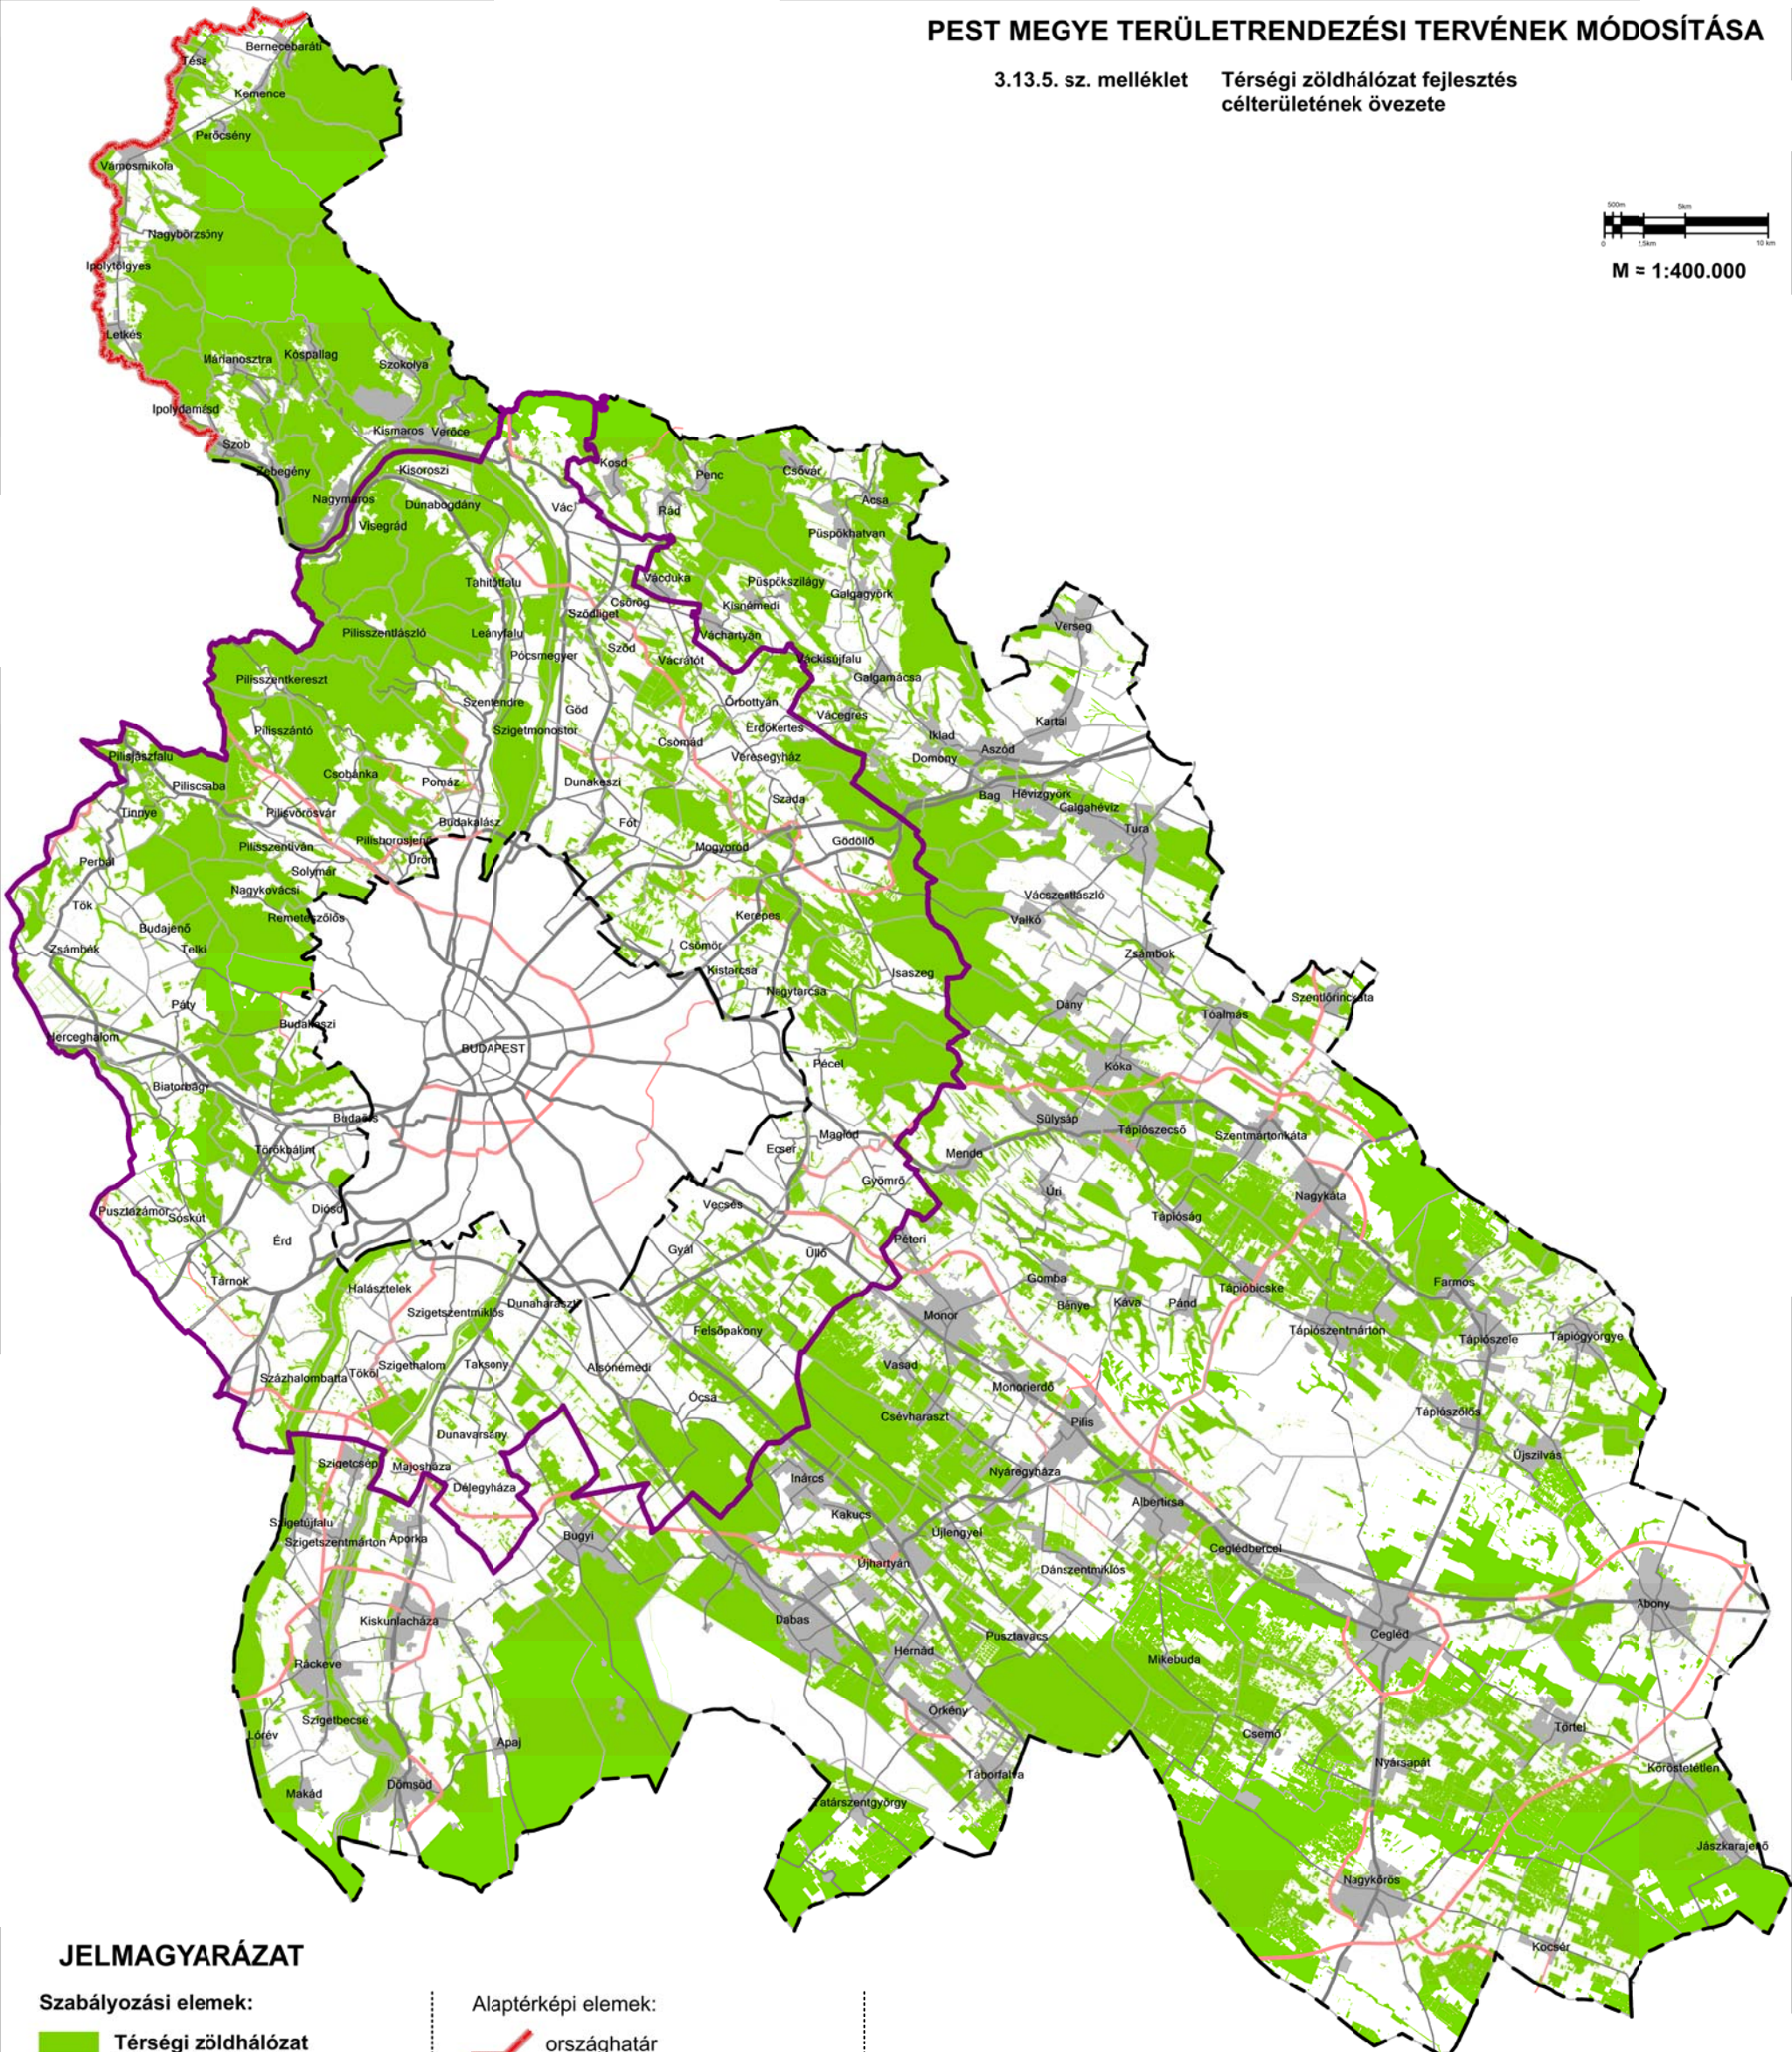

## JELMAGYARÁZAT

Szabályozási elemek:

Térségi zöldhálózat fejlesztés célterülete

Alaptérképi elemek:

- országhatár
- megyehatár
- BATrT határa
- települési közigazgatási határ
- települési terület
- gyorsforgalmi út
- főút
- térségi összekötő út
- mellékút

Adatszolgáltató:  
- Pest Megyei Önkormányzat

Alaptérkép:  
- állami alapadatbázisok felhasználásával készült,  
- adatszolgáltató: BFKH-FTF,  
- adatszolgáltatás sorszáma: 101.

MEGBÍZÓ	TERVEZŐ
 Pest Megye Önkormányzata	 PESTTERV Kft. (www.pestterv.hu)